



STRASSENRAUM B9 BACHARACH LAGEPLAN

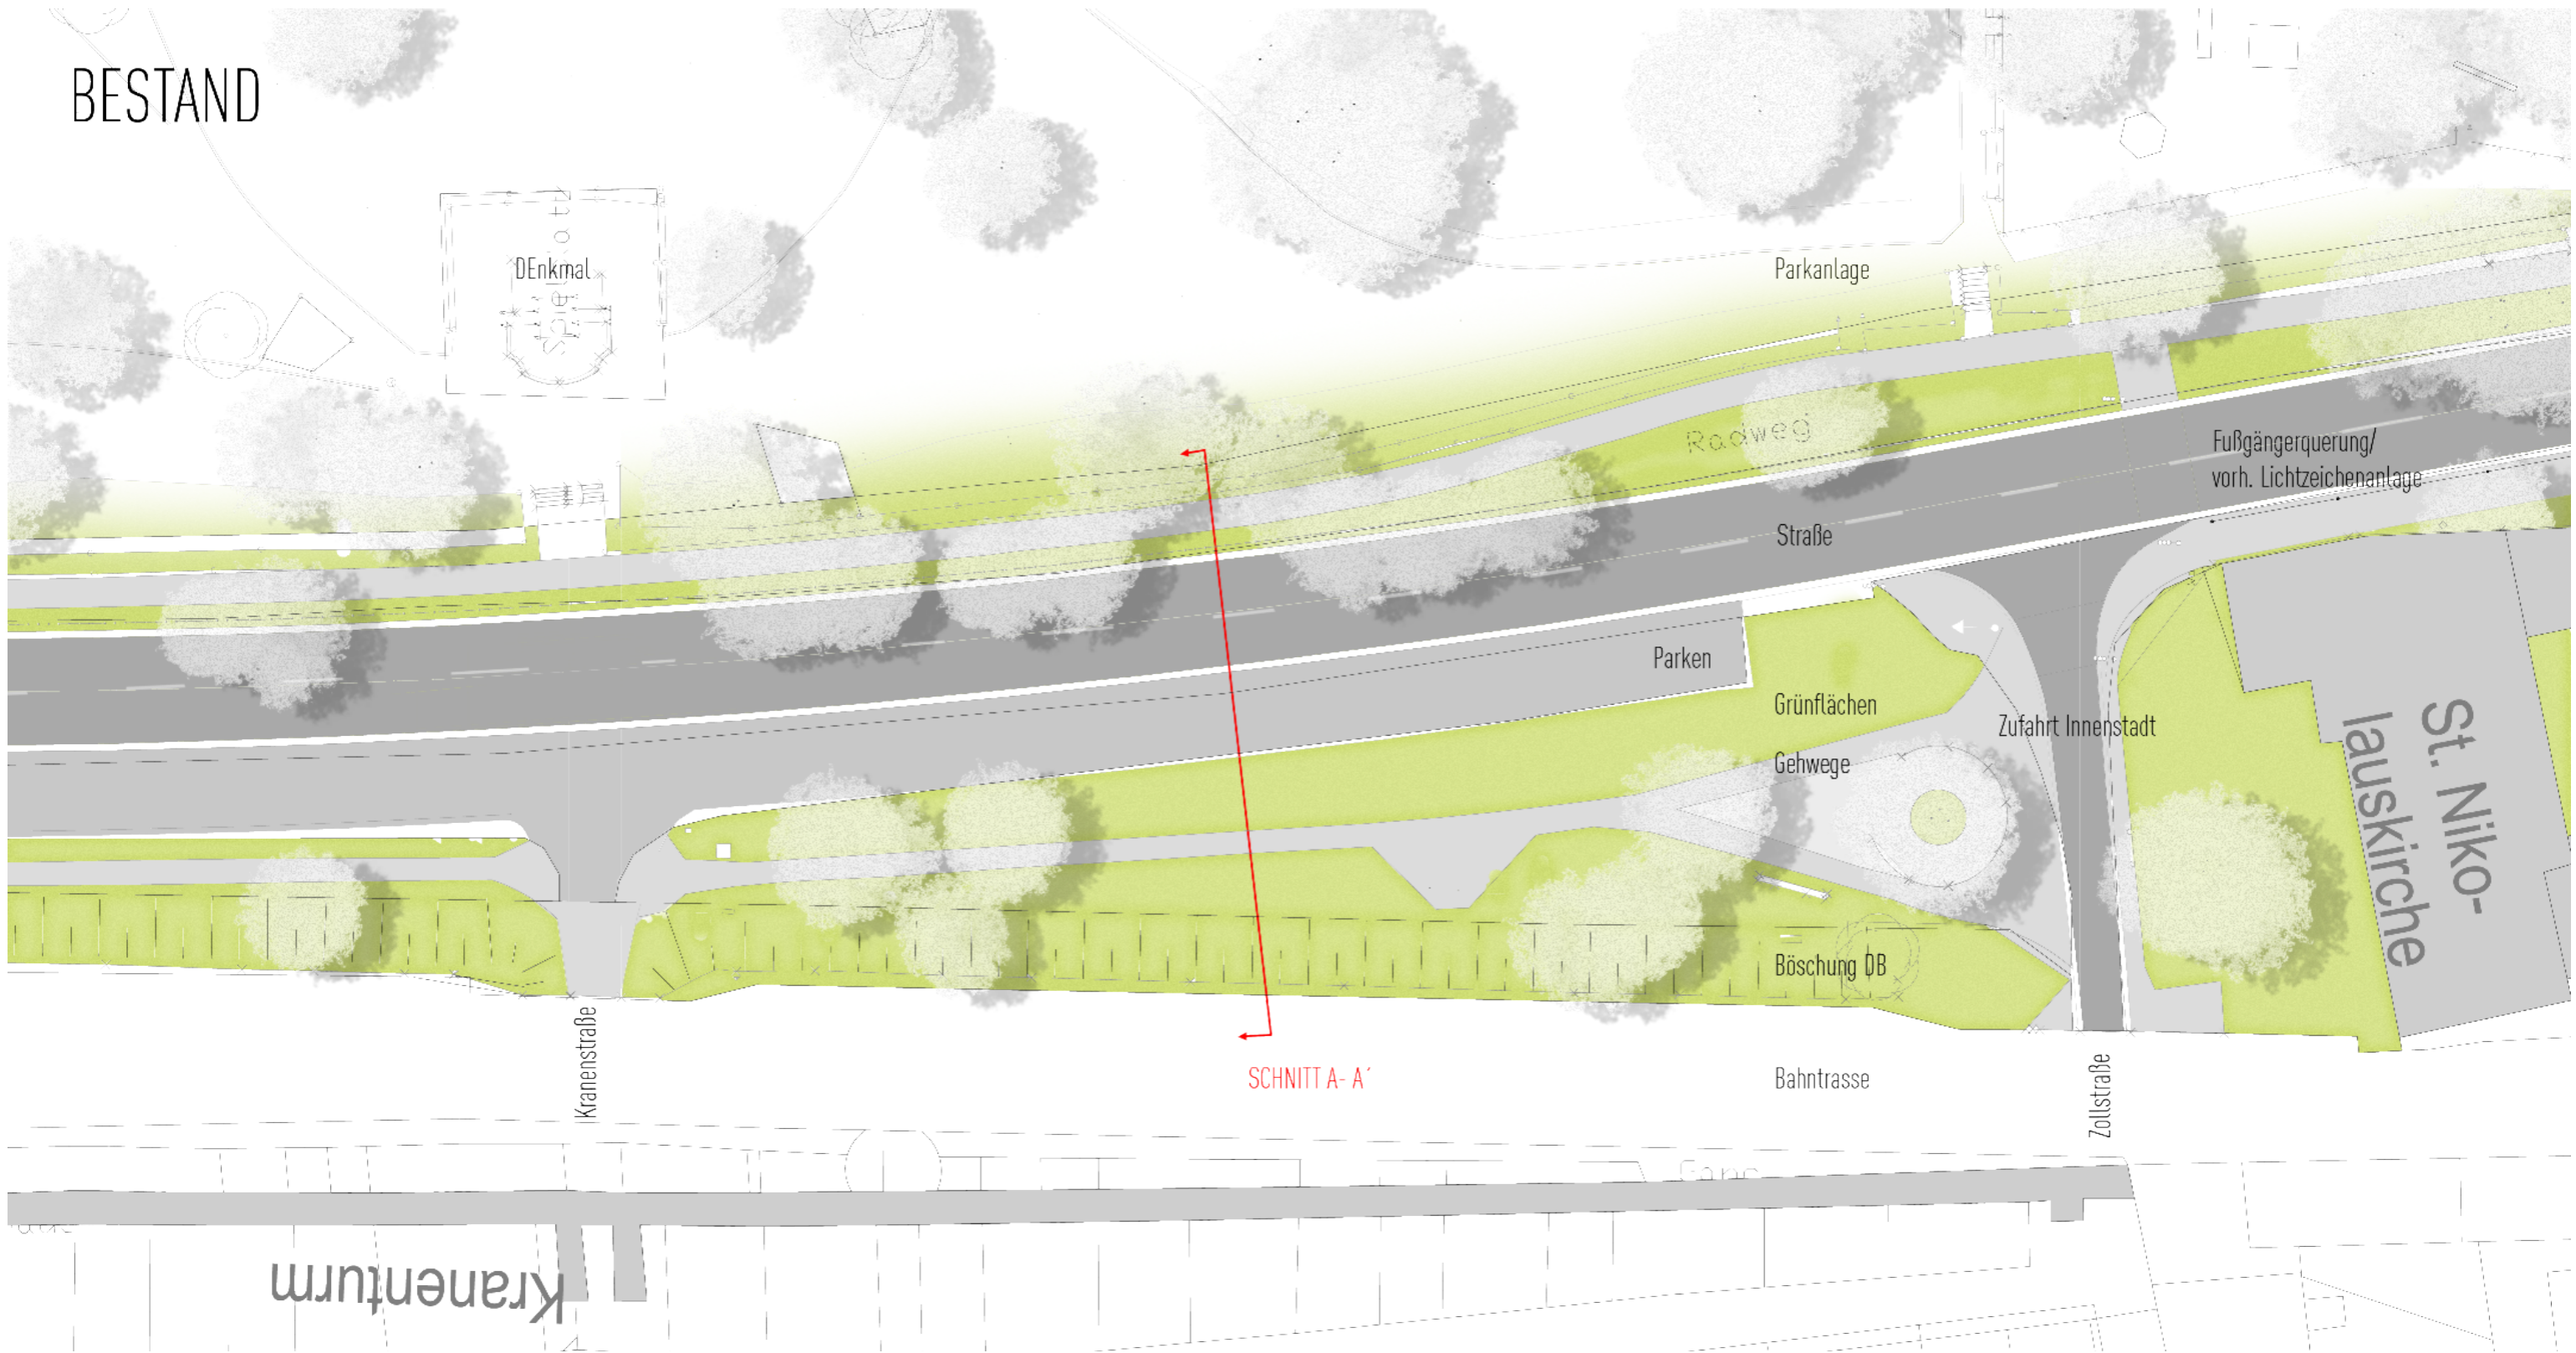

STRASSENRAUM B9 BACHARACH
LAGEPLAN

PLANUNG


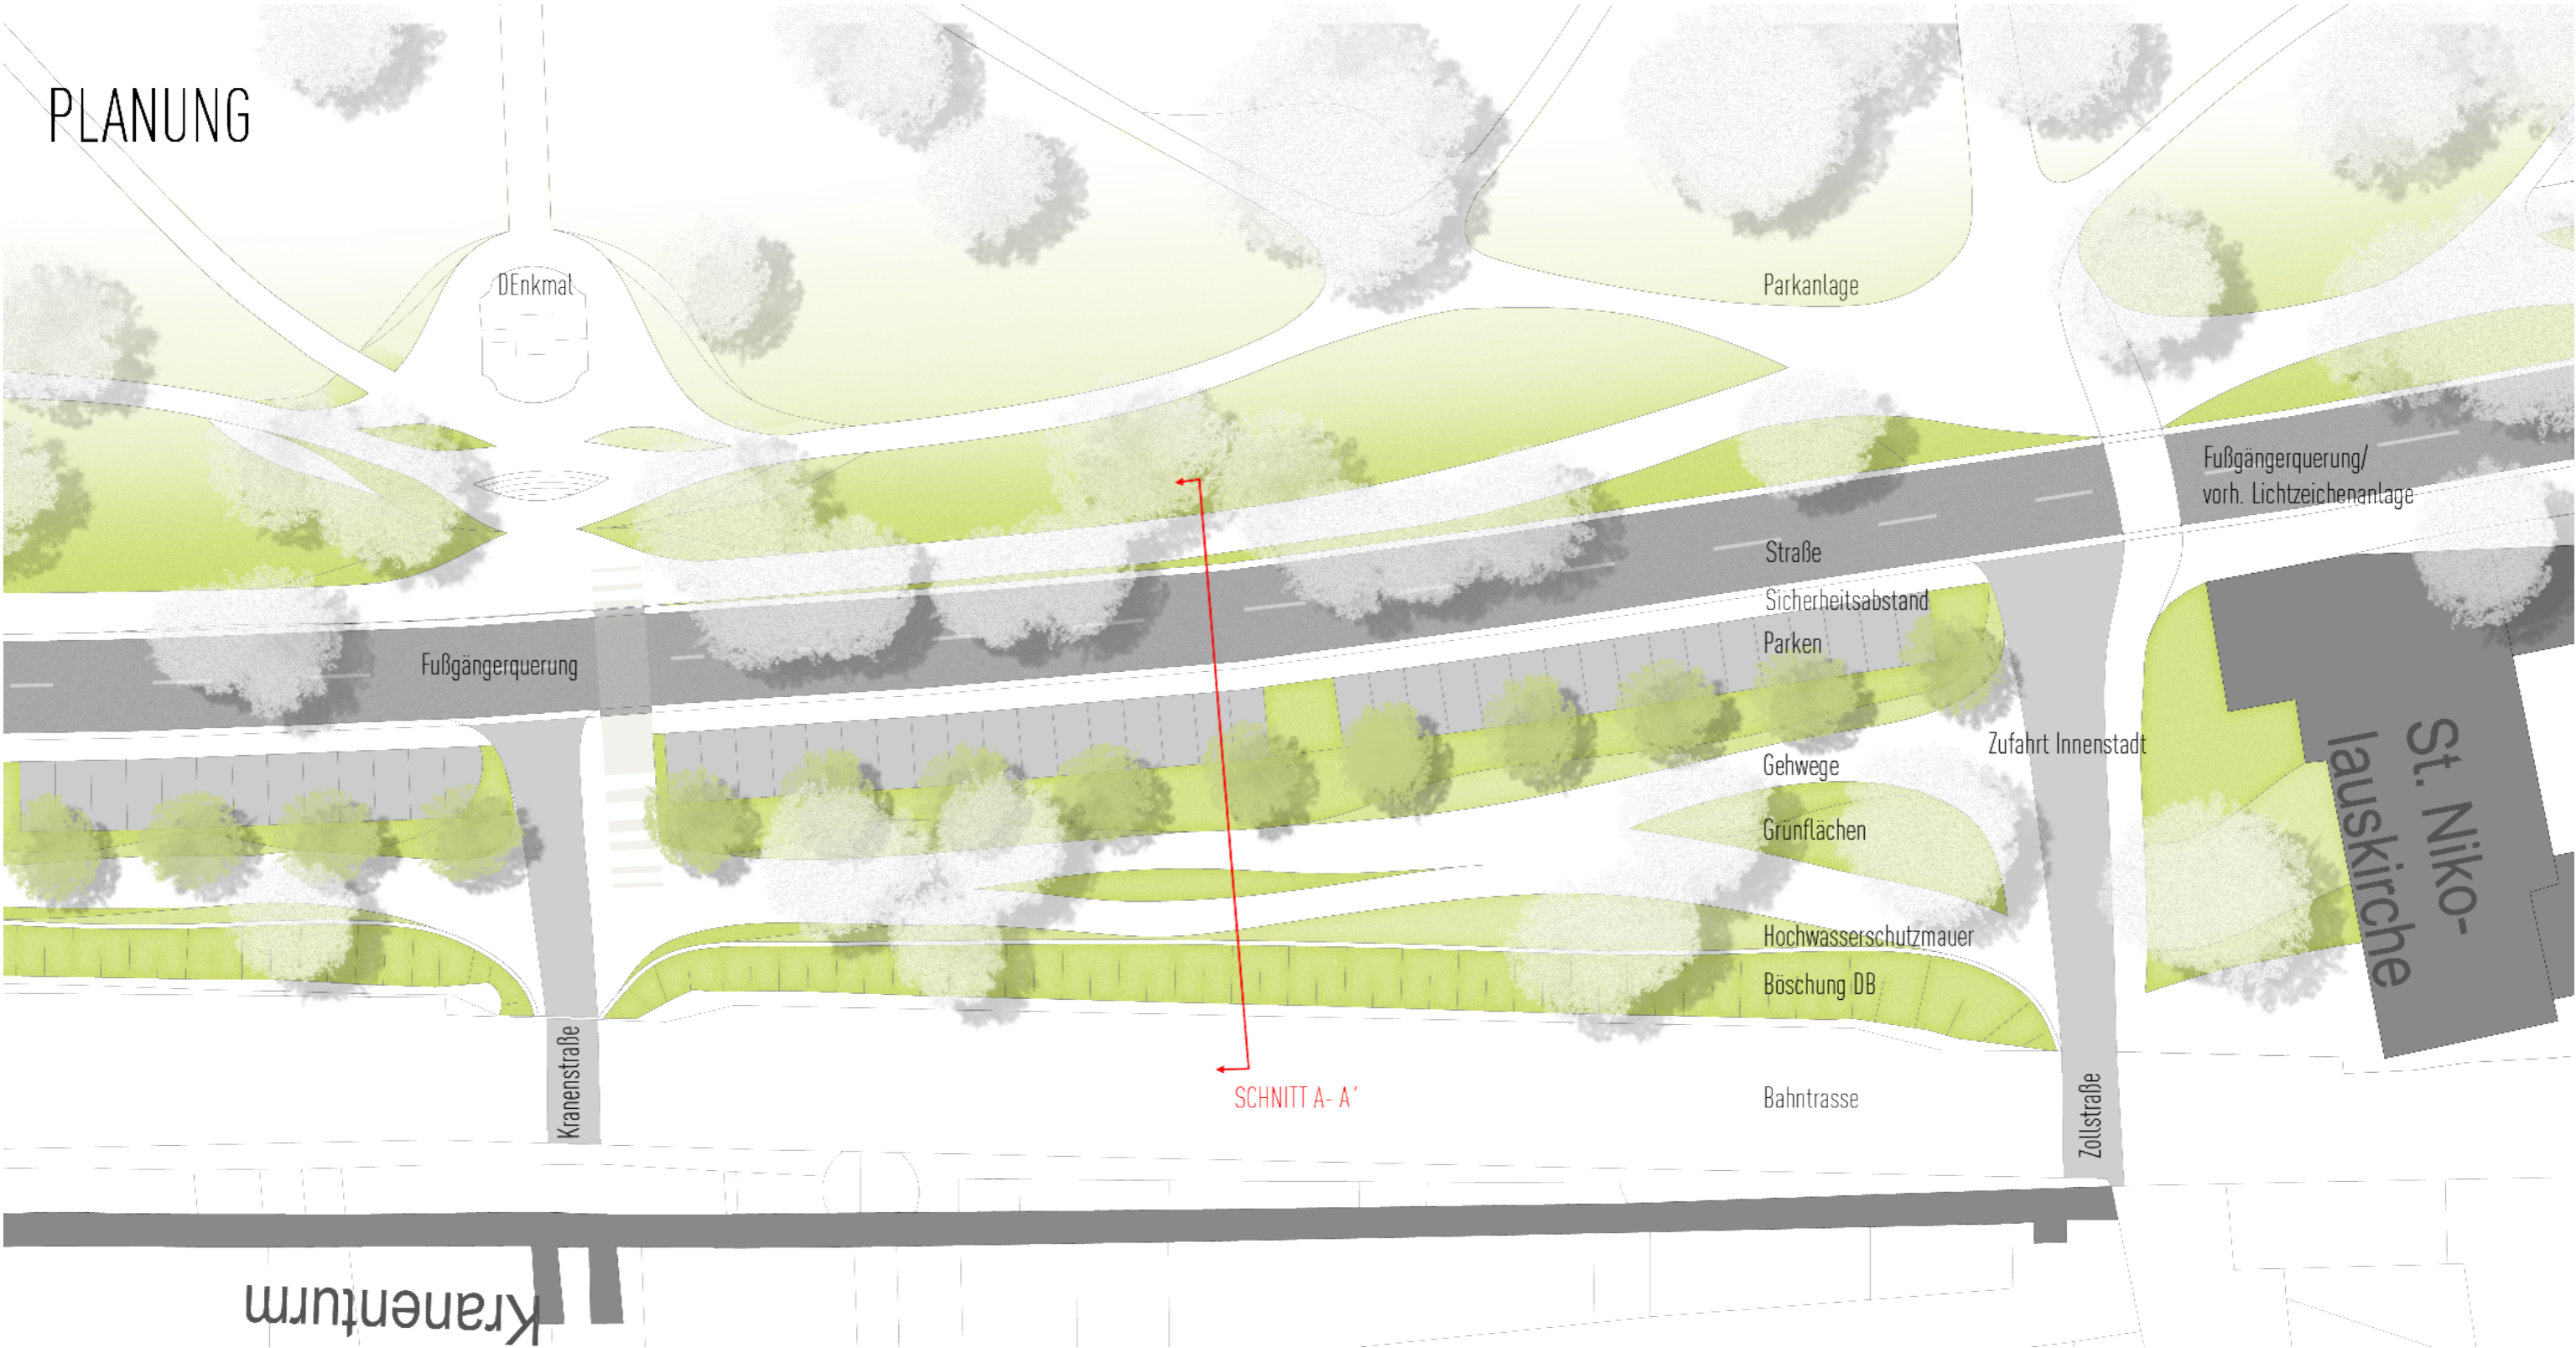


Kranenturm

DIE LANDSCHAFTSARCHITEKTEN.

Bittkau - Bartfelder + Ing. GbR

STRASSENPROFIL B9 BACHARACH
SCHNITT A - A'

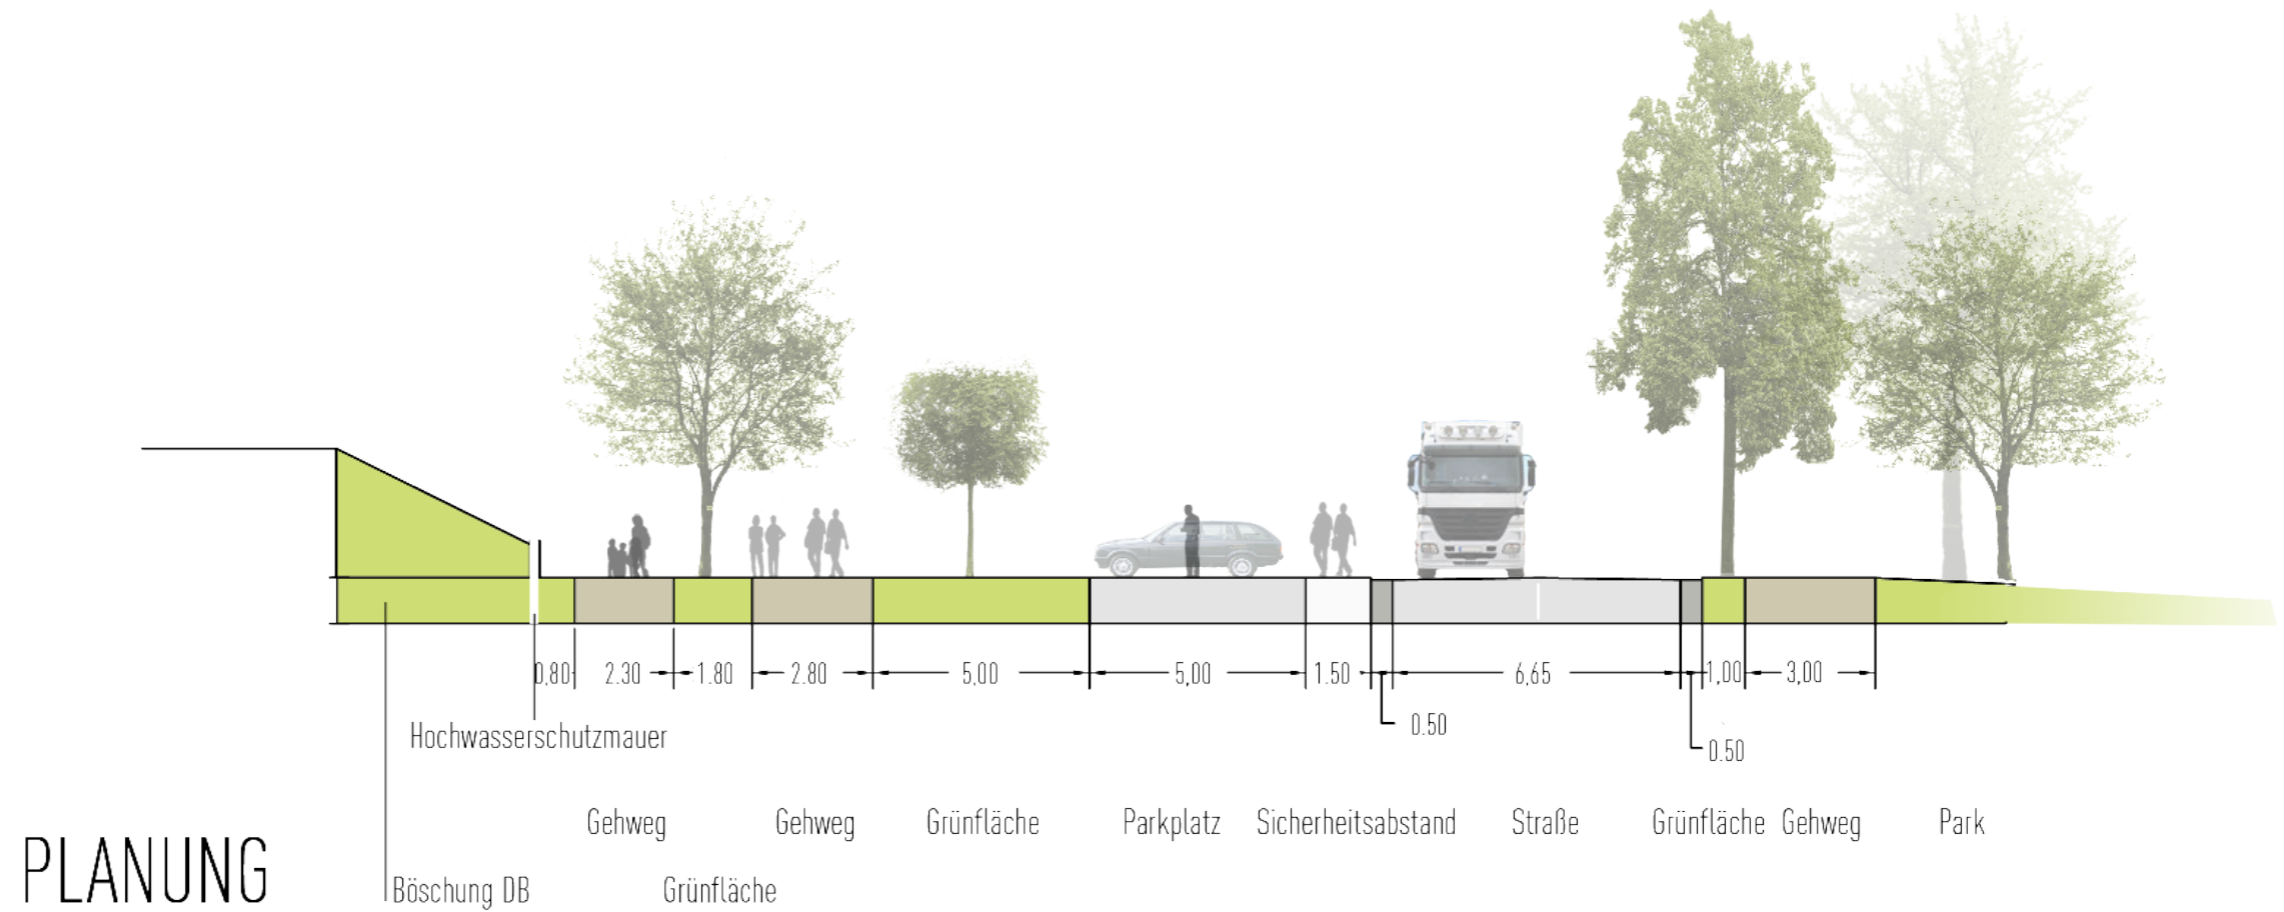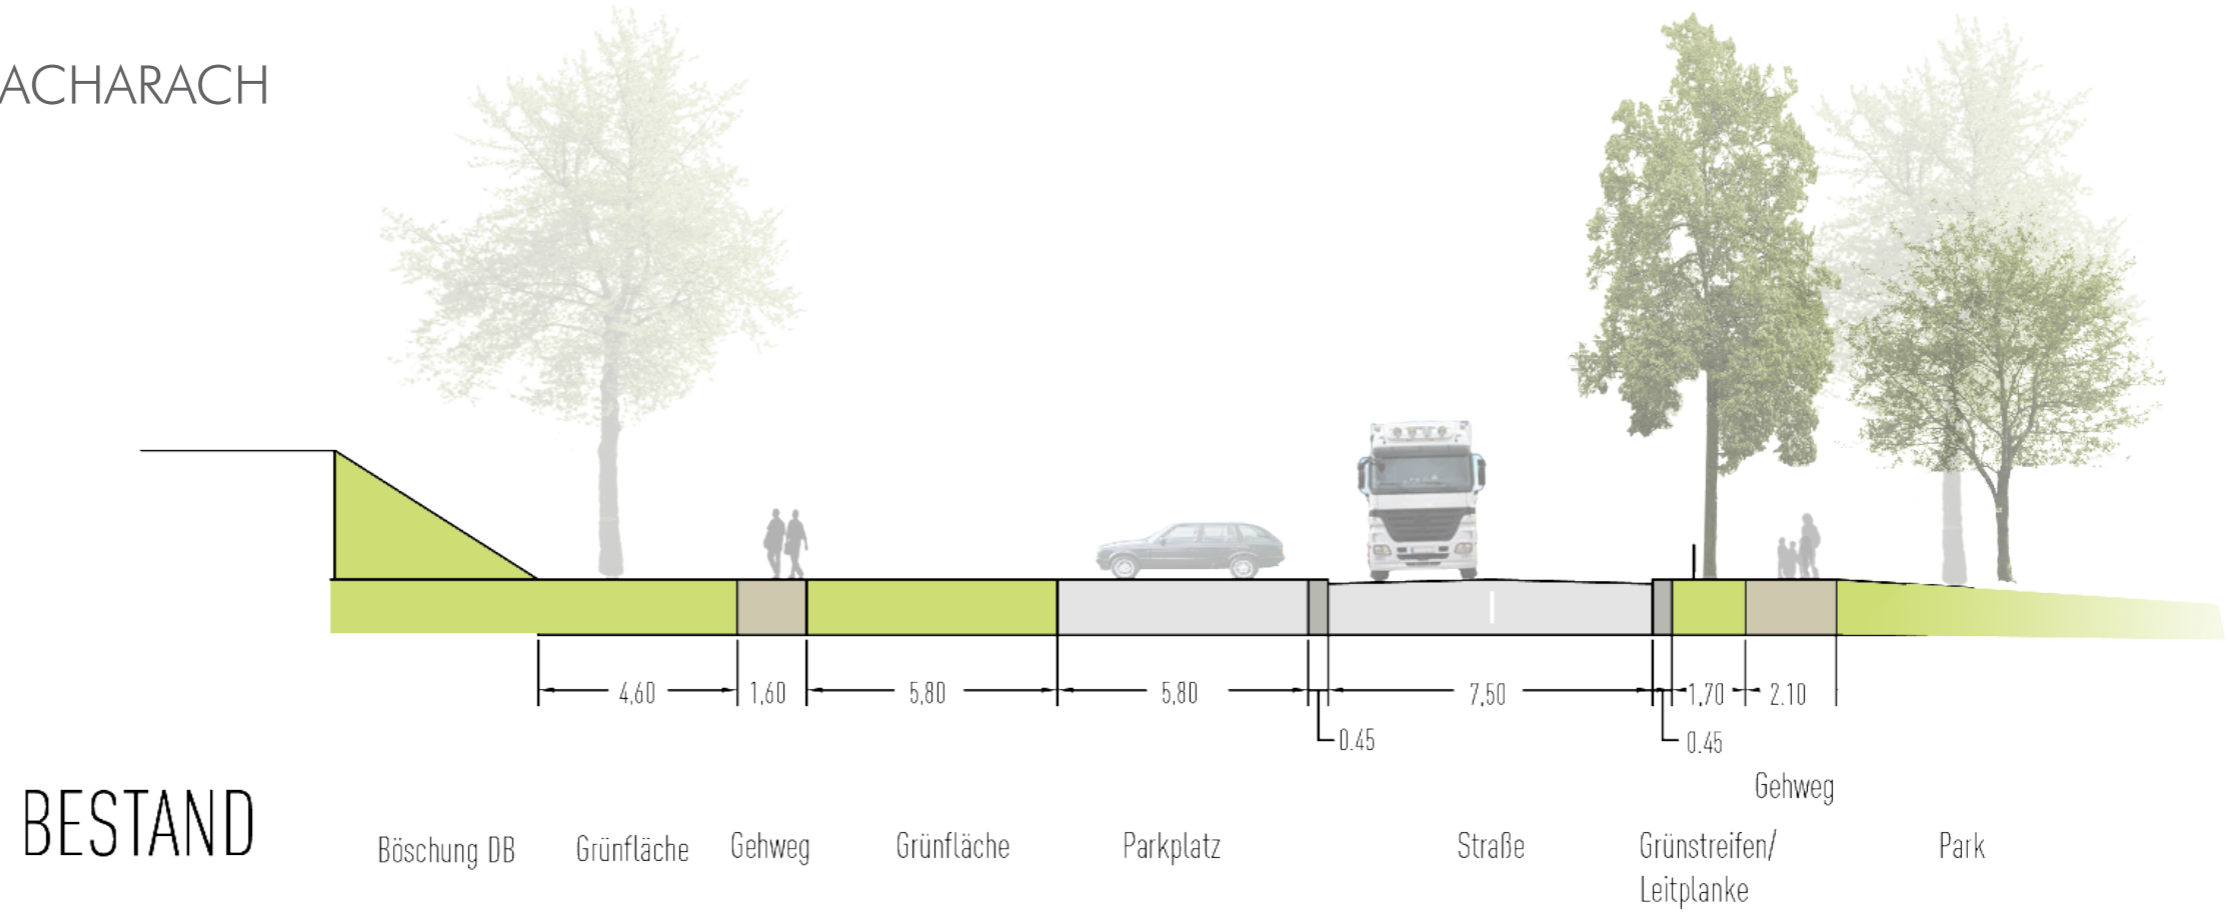

DIE LANDSCHAFTSARCHITEKTEN.

Bittkau - Bartfelder + Ing. GbR